


LLEGENDA AIGUA POTABLE

- Canonada existent
- Vàlvula de pas tipus comporta
- Tap cog
- Boca de reg
- Hidrant
- Vàlvula de descàrrega
- Canonada impulsió Ø 110 PE-100 PN 10

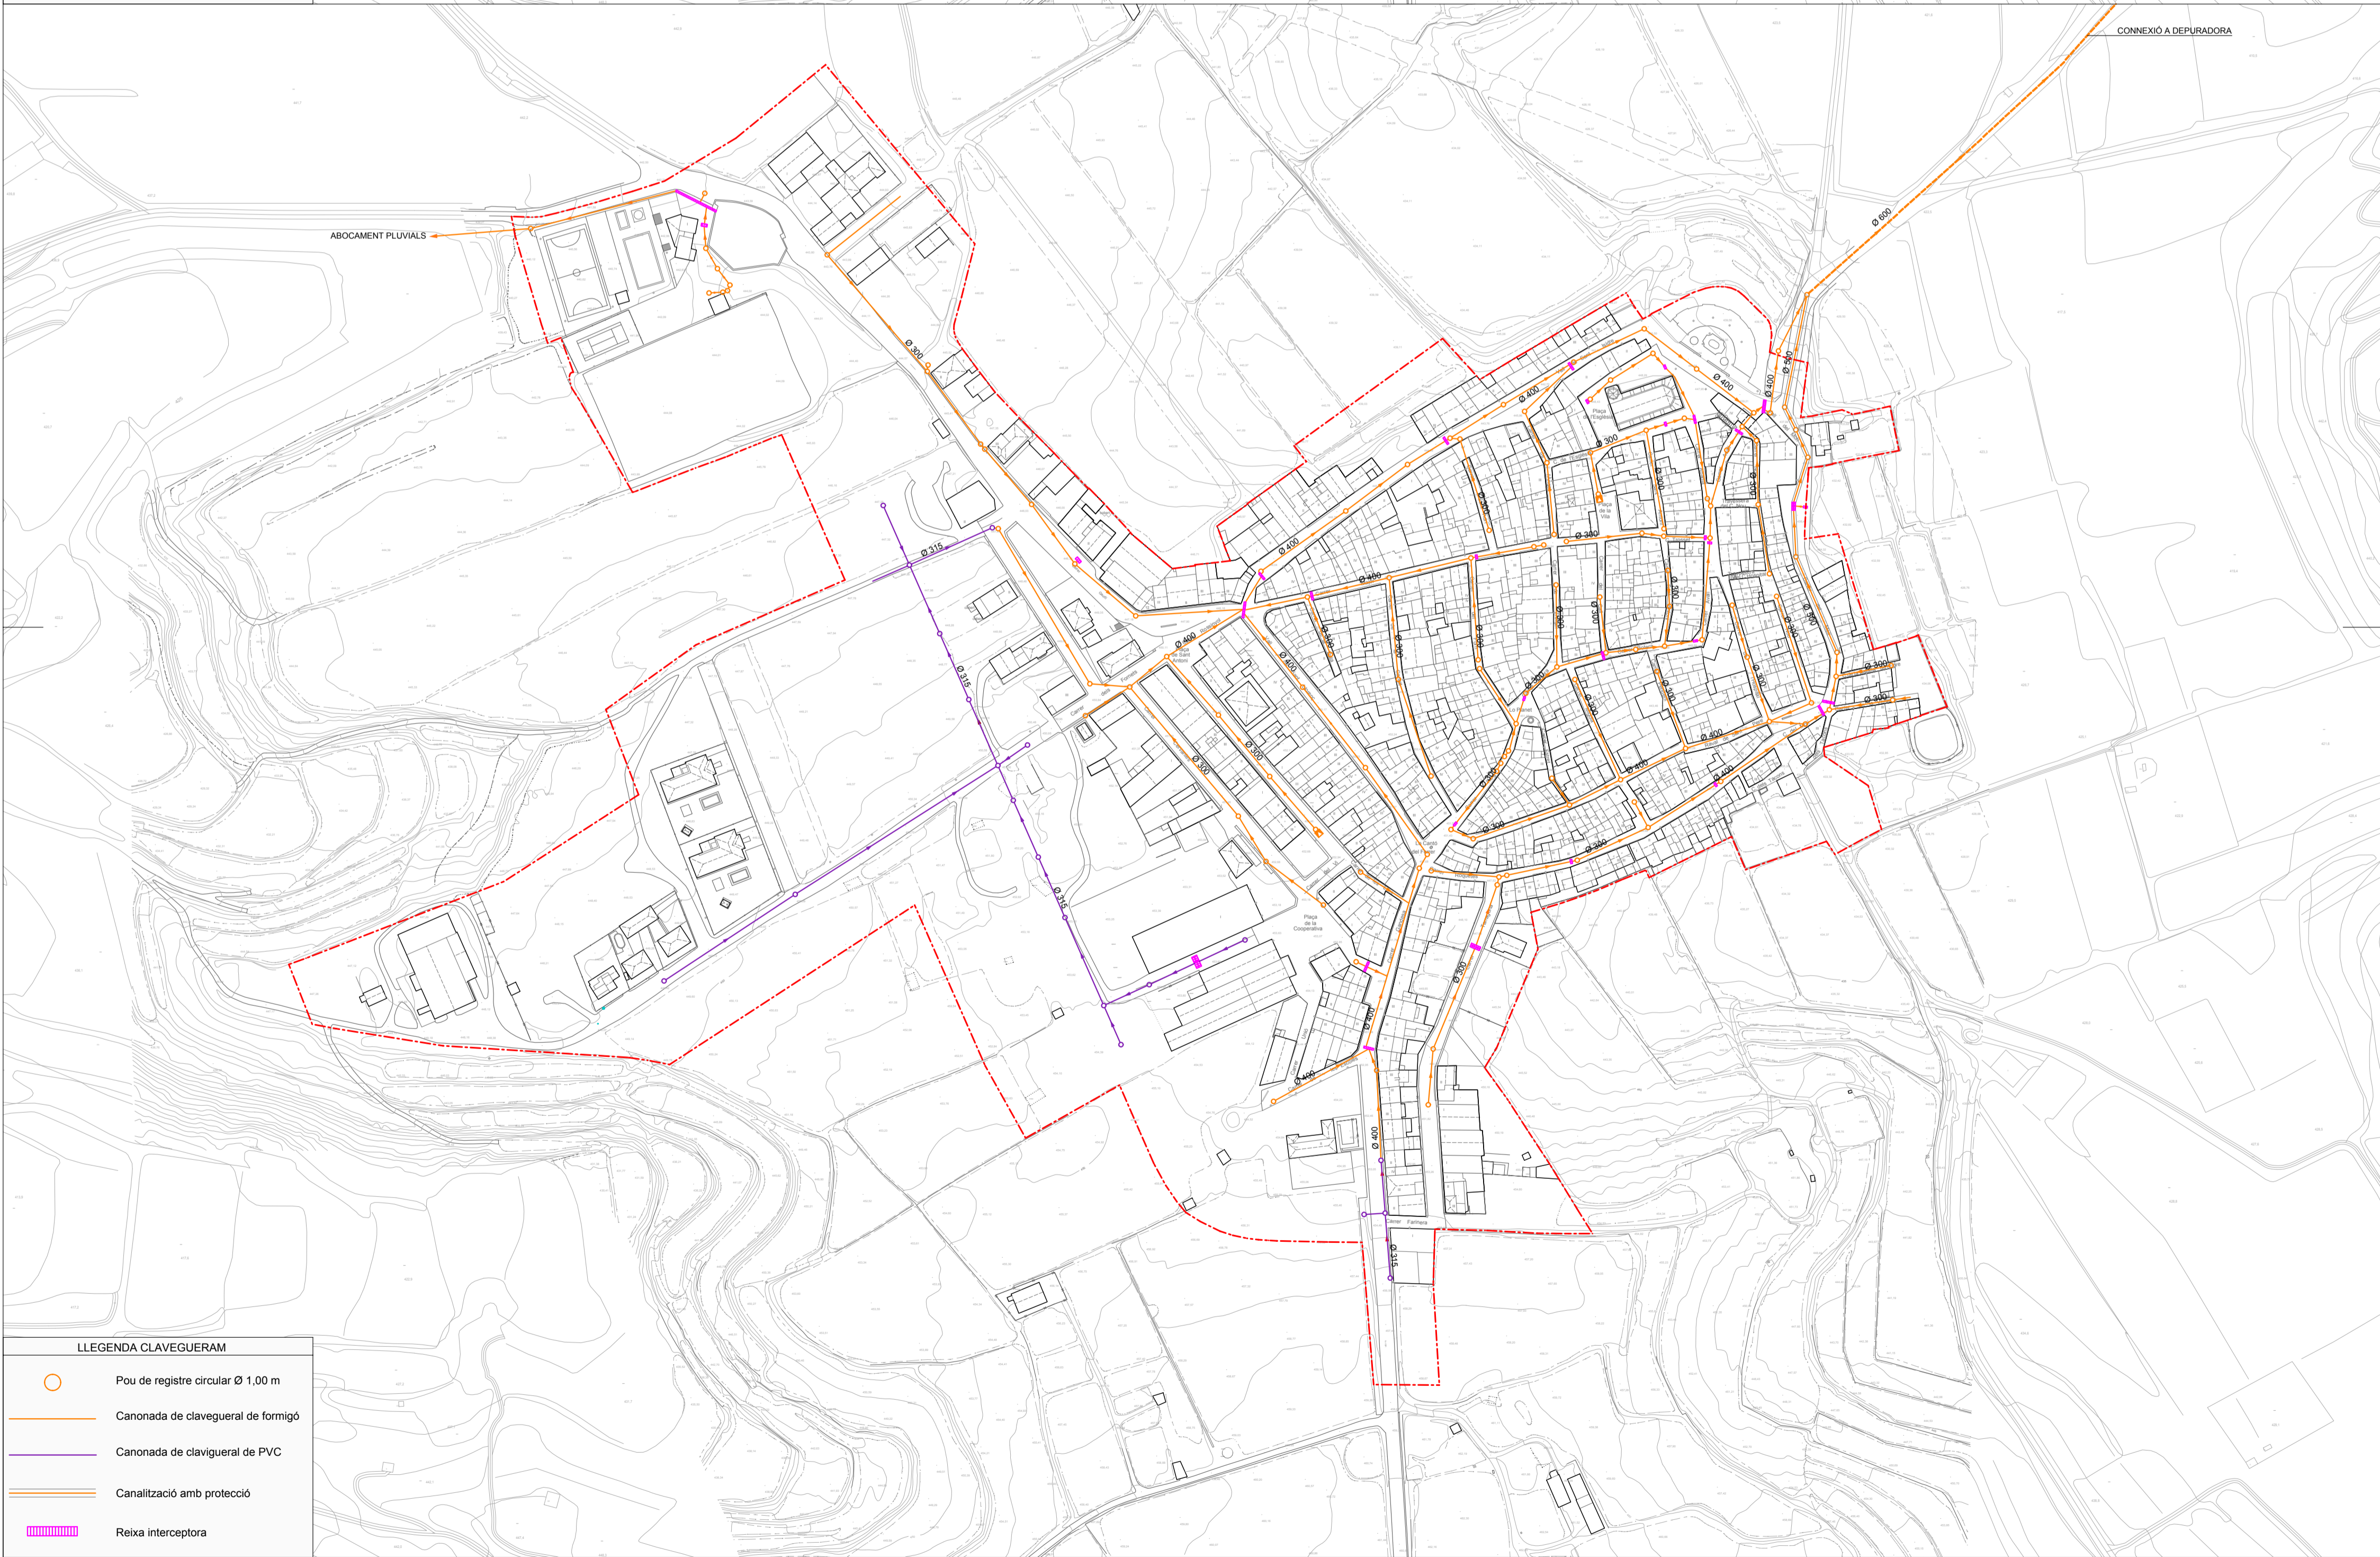

LLEGENDA CLAVEGUERAM

- Pou de registre circular Ø 1,00 m
- Canonada de clavegueram de formigó
- Canonada de clavegueram de PVC
- Canalització amb protecció
- Reixa interceptora

APROVACIÓ PROVISIONAL

DIN A1 E: 1/2000
DIN A3 E: 1/4000

Coordenades UTM ETRS89

DELIMITACIONS

- Límit sòl urba

PABLO IRIONDO SANZ
arquitecte

abril 2019

PLA D'ORDENACIÓ URBANÍSTICA MUNICIPAL
Aprovació provisional
VILALBA DELS ARCS

SERVEIS EXISTENTS. AIGUA I CLAVEGUERAM

i.7.1