


LLEGENDA ELECTRICITAT	
	Xarxa de baixa tensió aèria
	Xarxa de baixa tensió soterrada
	Quadre 0.5x0.2 m
	Estació de baixa tensió
	Conversió aèria soterrada
	Línia soterrada per alimentació de bombes

LLEGENDA TELEFONIA	
	Xarxa de telefonia existent
	Arqueta de registre

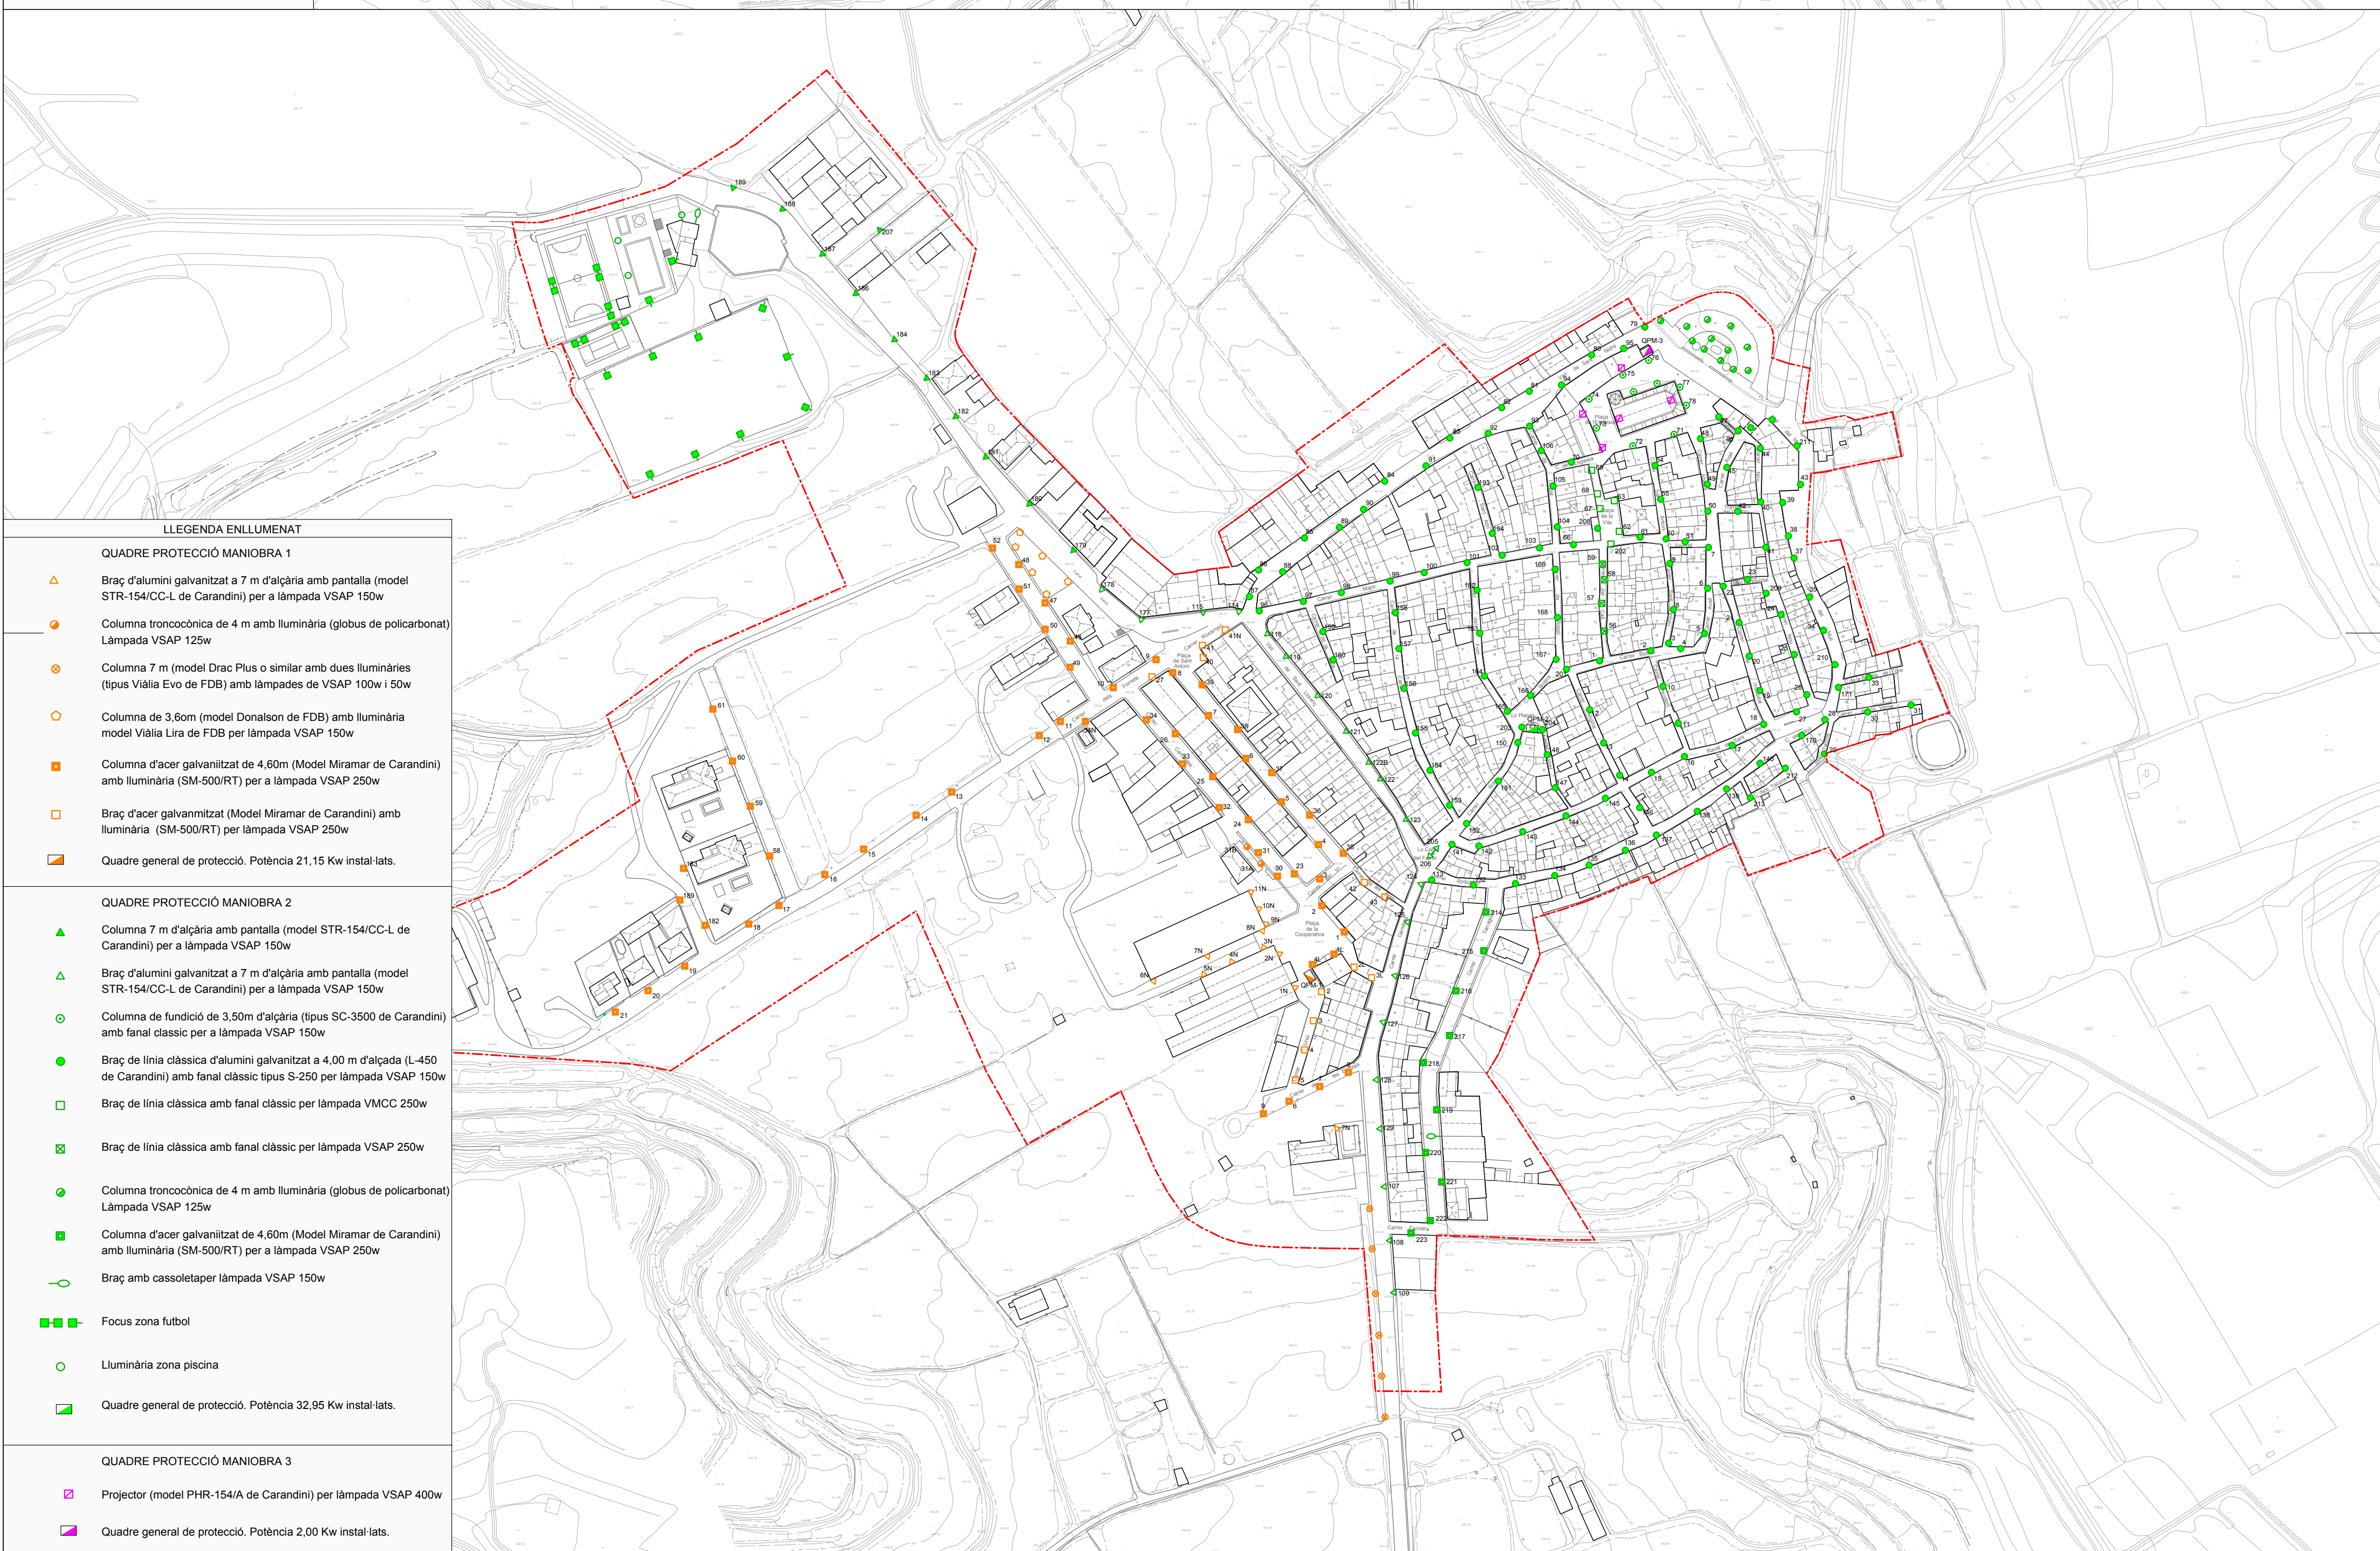

LLEGENDA ENLLUMENAT	
<b>QUADRE PROTECCIÓ MANIOBRA 1</b>	
	Braç d'alumini galvanitzat a 7 m d'alçària amb pantalla (model STR-154/CC-L de Carandini) per a làmpada VSAP 150w
	Columna troncocònica de 4 m amb il·luminària (gloбус de policarbonat) Làmpada VSAP 125w
	Columna 7 m (model Drac Plus o similar amb dues il·luminàries (tipus Viàlia Evo de FDB) amb làmpades de VSAP 100w i 50w
	Columna de 3.60m (model Donelson de FDB) amb il·luminària model Viàlia Lira de FDB per làmpada VSAP 150w
	Columna d'acer galvanitzat de 4.60m (Model Miramar de Carandini) amb il·luminària (SM-500/RT) per a làmpada VSAP 250w
	Braç d'acer galvanitzat (Model Miramar de Carandini) amb il·luminària (SM-500/RT) per làmpada VSAP 250w
	Quadre general de protecció. Potència 21,15 Kw instal·lats.
<b>QUADRE PROTECCIÓ MANIOBRA 2</b>	
	Columna 7 m d'alçària amb pantalla (model STR-154/CC-L de Carandini) per a làmpada VSAP 150w
	Braç d'alumini galvanitzat a 7 m d'alçària amb pantalla (model STR-154/CC-L de Carandini) per a làmpada VSAP 150w
	Columna de fundició de 3.50m d'alçària (tipus SC-3500 de Carandini) amb fanal clàssic per a làmpada VSAP 150w
	Braç de línia clàssica d'alumini galvanitzat a 4.00 m d'alçada (L-450 de Carandini) amb fanal clàssic tipus S-250 per làmpada VSAP 150w
	Braç de línia clàssica amb fanal clàssic per làmpada VMCC 250w
	Braç de línia clàssica amb fanal clàssic per làmpada VSAP 250w
	Columna troncocònica de 4 m amb il·luminària (gloбус de policarbonat) Làmpada VSAP 125w
	Columna d'acer galvanitzat de 4.60m (Model Miramar de Carandini) amb il·luminària (SM-500/RT) per a làmpada VSAP 250w
	Braç amb cassoletaper làmpada VSAP 150w
	Focus zona futbol
	Luminària zona piscina
	Quadre general de protecció. Potència 32,95 Kw instal·lats.
<b>QUADRE PROTECCIÓ MANIOBRA 3</b>	
	Projector (model PHR-154/A de Carandini) per làmpada VSAP 400w
	Quadre general de protecció. Potència 2,00 Kw instal·lats.

**APROVACIÓ INICIAL**

DIN A1 E: 1/2000  
DIN A3 E: 1/4000

Coordenades UTM ETRS89

**DELIMITACIONS**

Limit sòl urba

PABLO IRIBONDO SANZ  
arquitecte

novembre 2017

**PLA D'ORDENACIÓ URBANÍSTICA MUNICIPAL**  
Aprovació inicial  
**VILALBA DELS ARCS**

SERVEIS EXISTENTS.  
ELECTRICITAT I TELEFONIA. ENLLUMENAT

**i.7.2**